



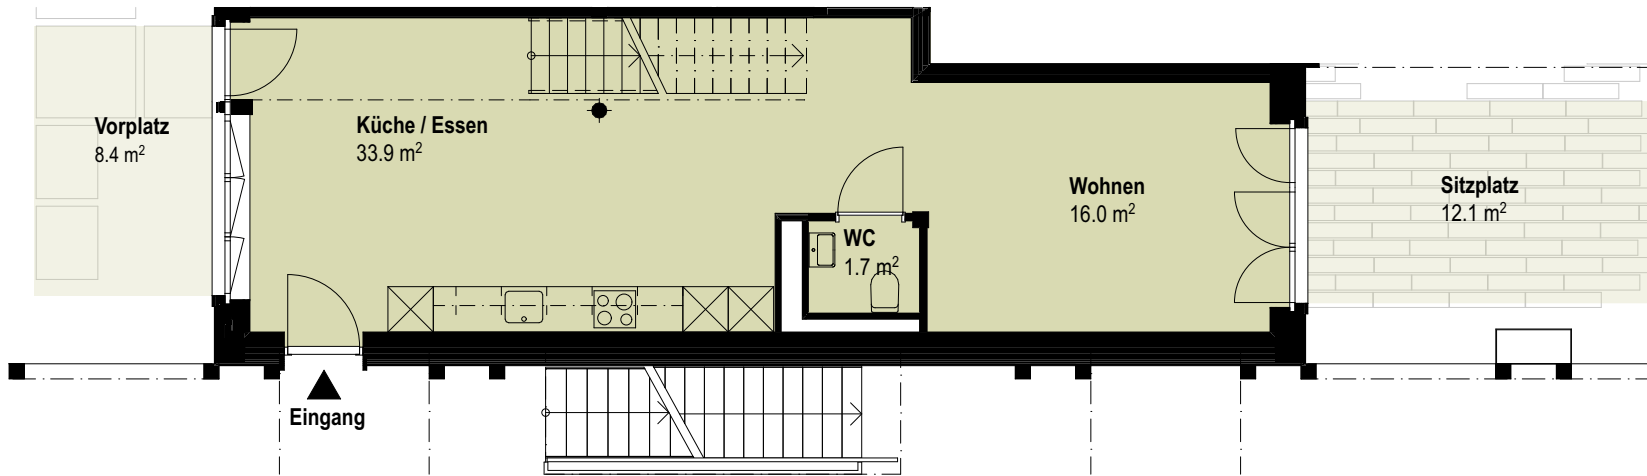


Erdgeschoss

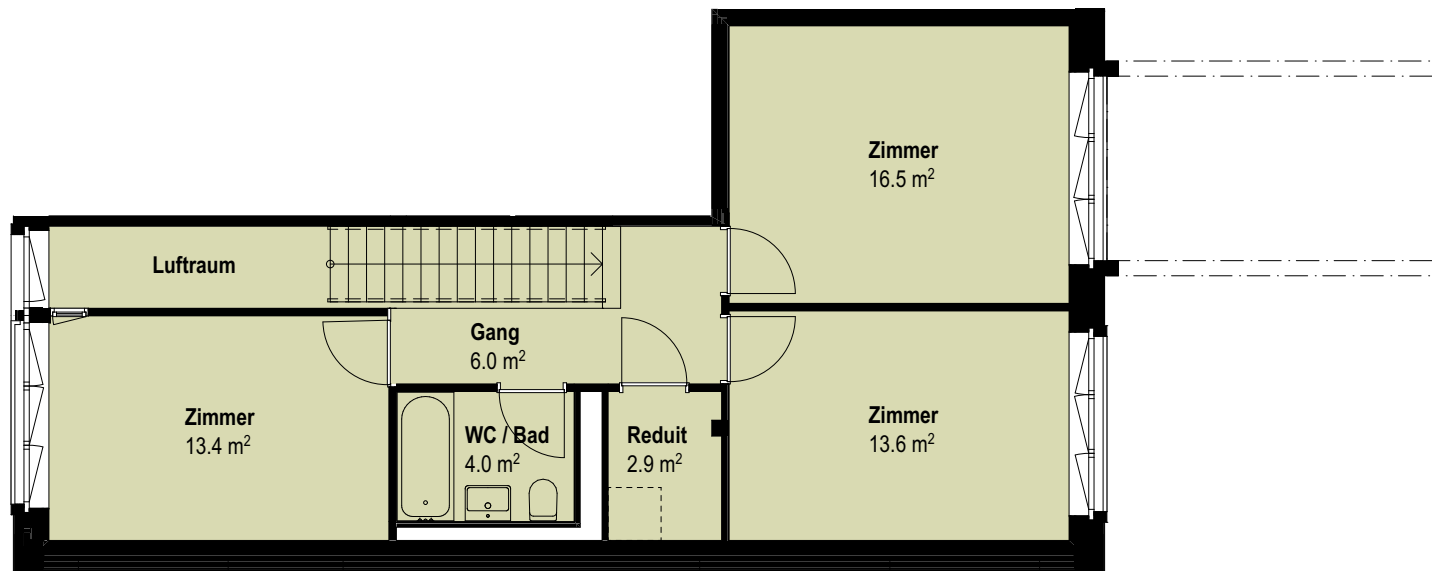

1. Obergeschoss

Adresse	Zelghalde 30a
Geschoss	EG/1.OG
Wohnfläche	108.0 m²
Aussenbereich	20.5 m²
Kellerfläche	11.2 m²

Nettowohnflächen sind gerundet und können geringfügig abweichen.

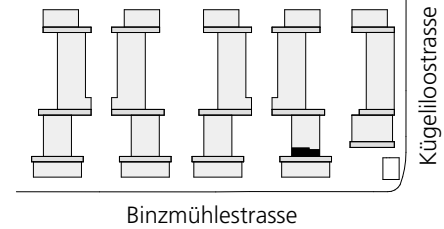

Massstab 1:100

