



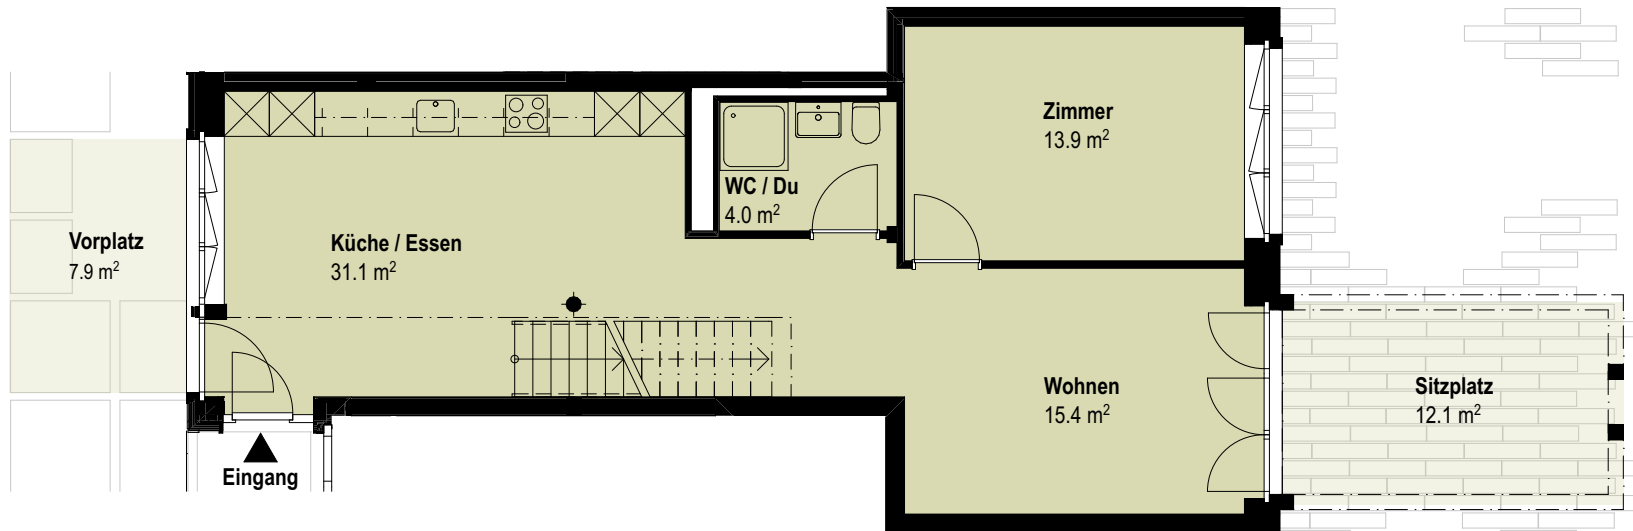

Erdgeschoss

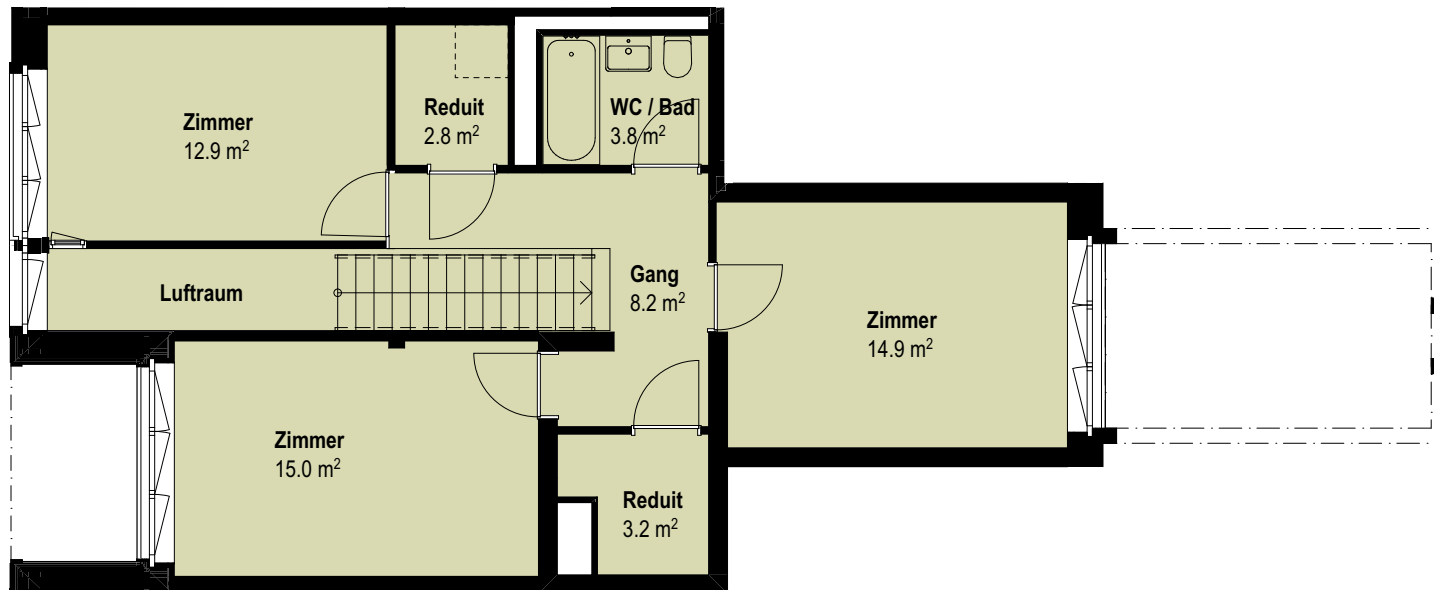

1. Obergeschoss

Adresse	Zelghalde 32b
Geschoss	EG/1.OG
Wohnfläche	125.2 m²
Aussenbereich	20.0 m²
Kellerfläche	8.7 m²

Nettowohnflächen sind gerundet und können geringfügig abweichen.

