



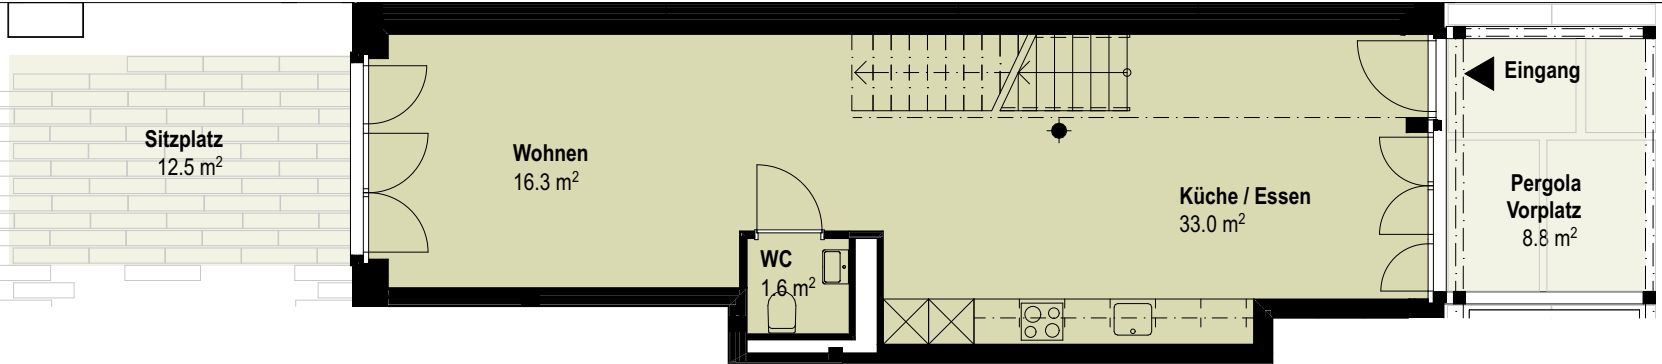

Erdgeschoss

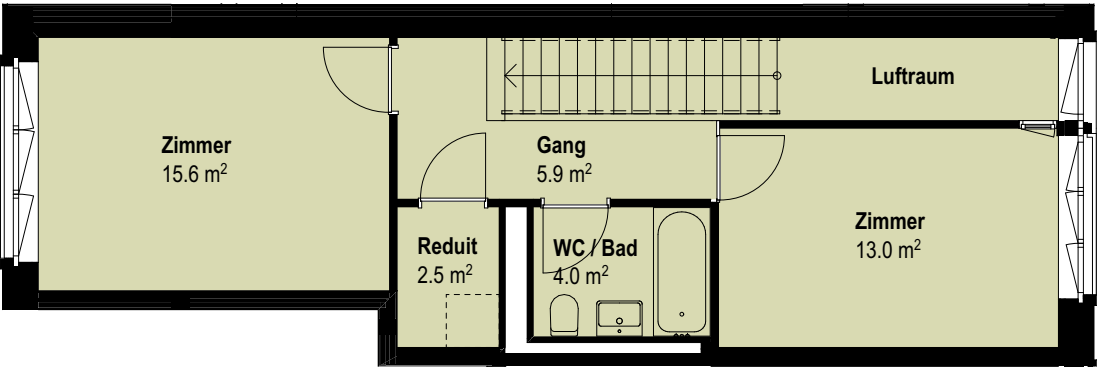

1. Obergeschoss

Adresse	Zelghalde 37g
Geschoss	EG/1.OG
Wohnfläche	91.9 m²
Aussenbereich	21.3 m²
Kellerfläche	8.2 m²

Nettowohnflächen sind gerundet und können geringfügig abweichen.

