


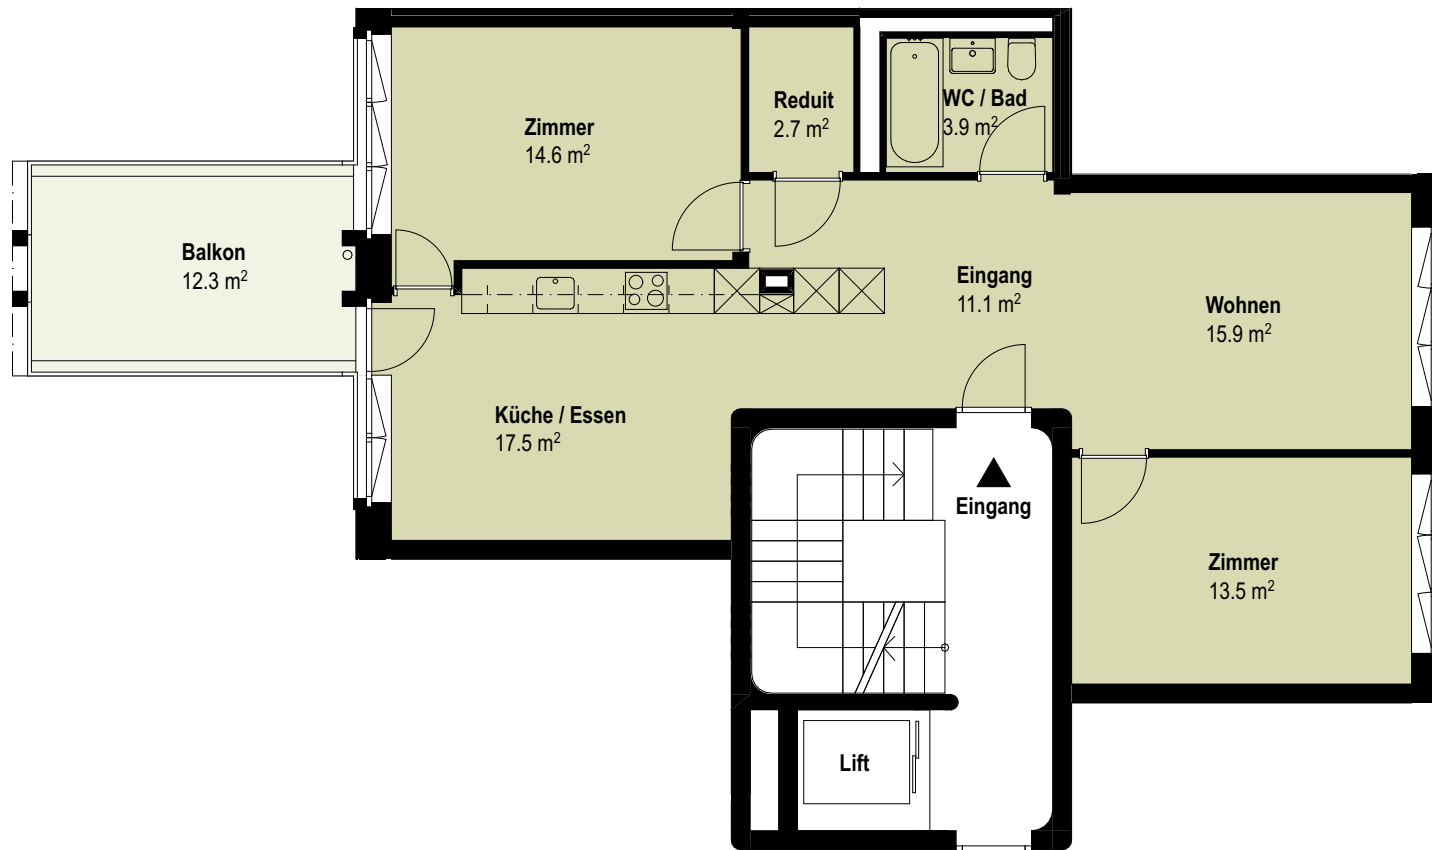

|               |                     |
|---------------|---------------------|
| Adresse       | Zelghalde 39        |
| Geschoss      | 3.OG                |
| Wohnfläche    | 79.2 m <sup>2</sup> |
| Aussenbereich | 12.3 m <sup>2</sup> |
| Kellerfläche  | 8.0 m <sup>2</sup>  |

Nettowohnflächen sind gerundet und können geringfügig abweichen.

